


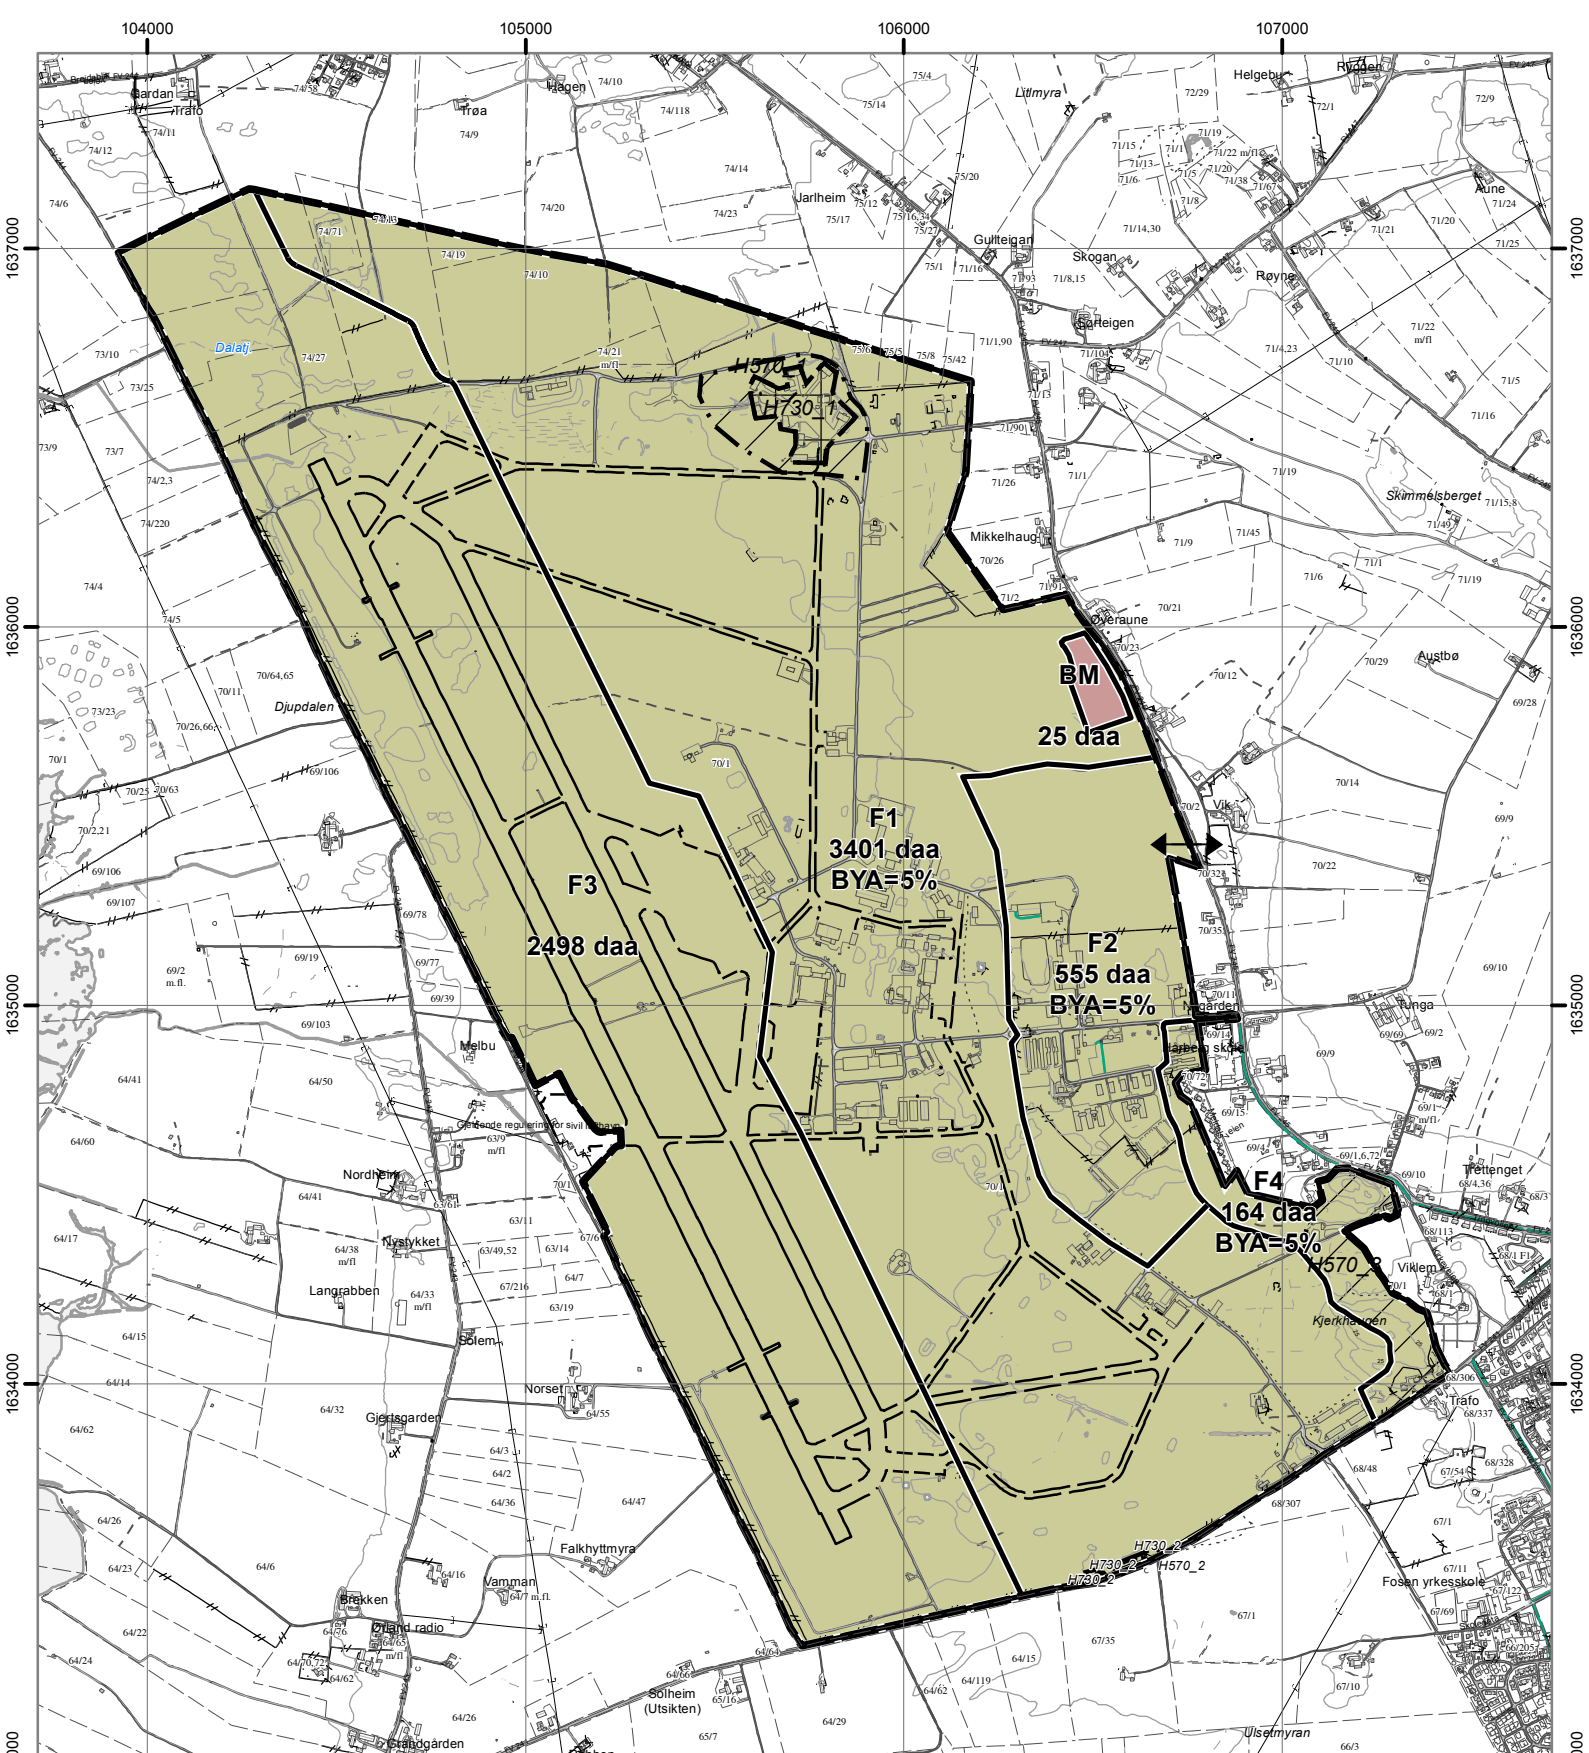

PBL §12-5 AREALFORMÅL

1. Bebyggelse og anlegg

BM - Masseuttak

4. Forsvaret

F - Ulike typer militære formål

PBL §12-6 HENSYNSSONER

c. Angitt hensynssone

H570 - Hensyn kulturmiljø

d. Båndleggingssone etter annet lovverk

H730 - Båndlagt etter KML

STREK- OG PUNKTSYMBOLER

Reguleringsplanomriss

Formålsgrenser

Avkjørsel inn og ut

Målestokk (A4):1:20 000 Ekvridistanse: 1m

0 50 100 200 300 400 500 m



01	Justering etter offentlig høring	09.10.2014	TR	AAH	KL	
00	Planforslag	21.01.2014	TR	AAH	KL	
Revision	Revisjonen gjelder	Dato:	Utarb. av	Kontr. av	Godkjl. av	
Forslagsstiller		Produsent			Dok./tegn. nr.	PLAN_001_01
Forsvarsbygg		ALM			Intern ver.	6a
FORSLAG TIL REGULERINGSPLAN						
Ørland HF					Dato:	09.10.2014
					PlanID:	
SAKSBEHANDLING IFLG. PLAN- OG BYGNINGSLOVEN			SAK/NR	DATO	SIGN	
Annonse / oppstartvarsel				xx.xx.xxxx		
1. gangs behandling				27.06.2014		
Offentlig ettersyn fra 20.06.2014 til 01.09.2014						
2. gangs behandling				30.10.2014		
Kommunestyrets vedtak				13.11.2014		
Kommisjonen						
 ØRLAND KOMMUNE Adr.			ARK NR	SAK/NR	DATO	SIGN